

Résidence "Côté Procé"

24 LOGEMENTS

28, rue de l'Ouest
44100 Nantes


NIVEAU	N°APPT.	TYPE
2	04	T3

DATE : 12 Décembre 2006 ECH : 1/50ème

MODIFICATIONS : Juillet 2007

Entrée + PL	12.19m ²
Séjour	24.12m ²
Cuisine	7.60m ²
Ch1.+Pl	11.73m ²
Ch2.+PL	9.06m ²
Dégt.	1.10m ²
Bains	4.44m ²
WC	1.54m ²
Balcon	71.79m ²

Balcon	5.24m ²
--------	--------------------

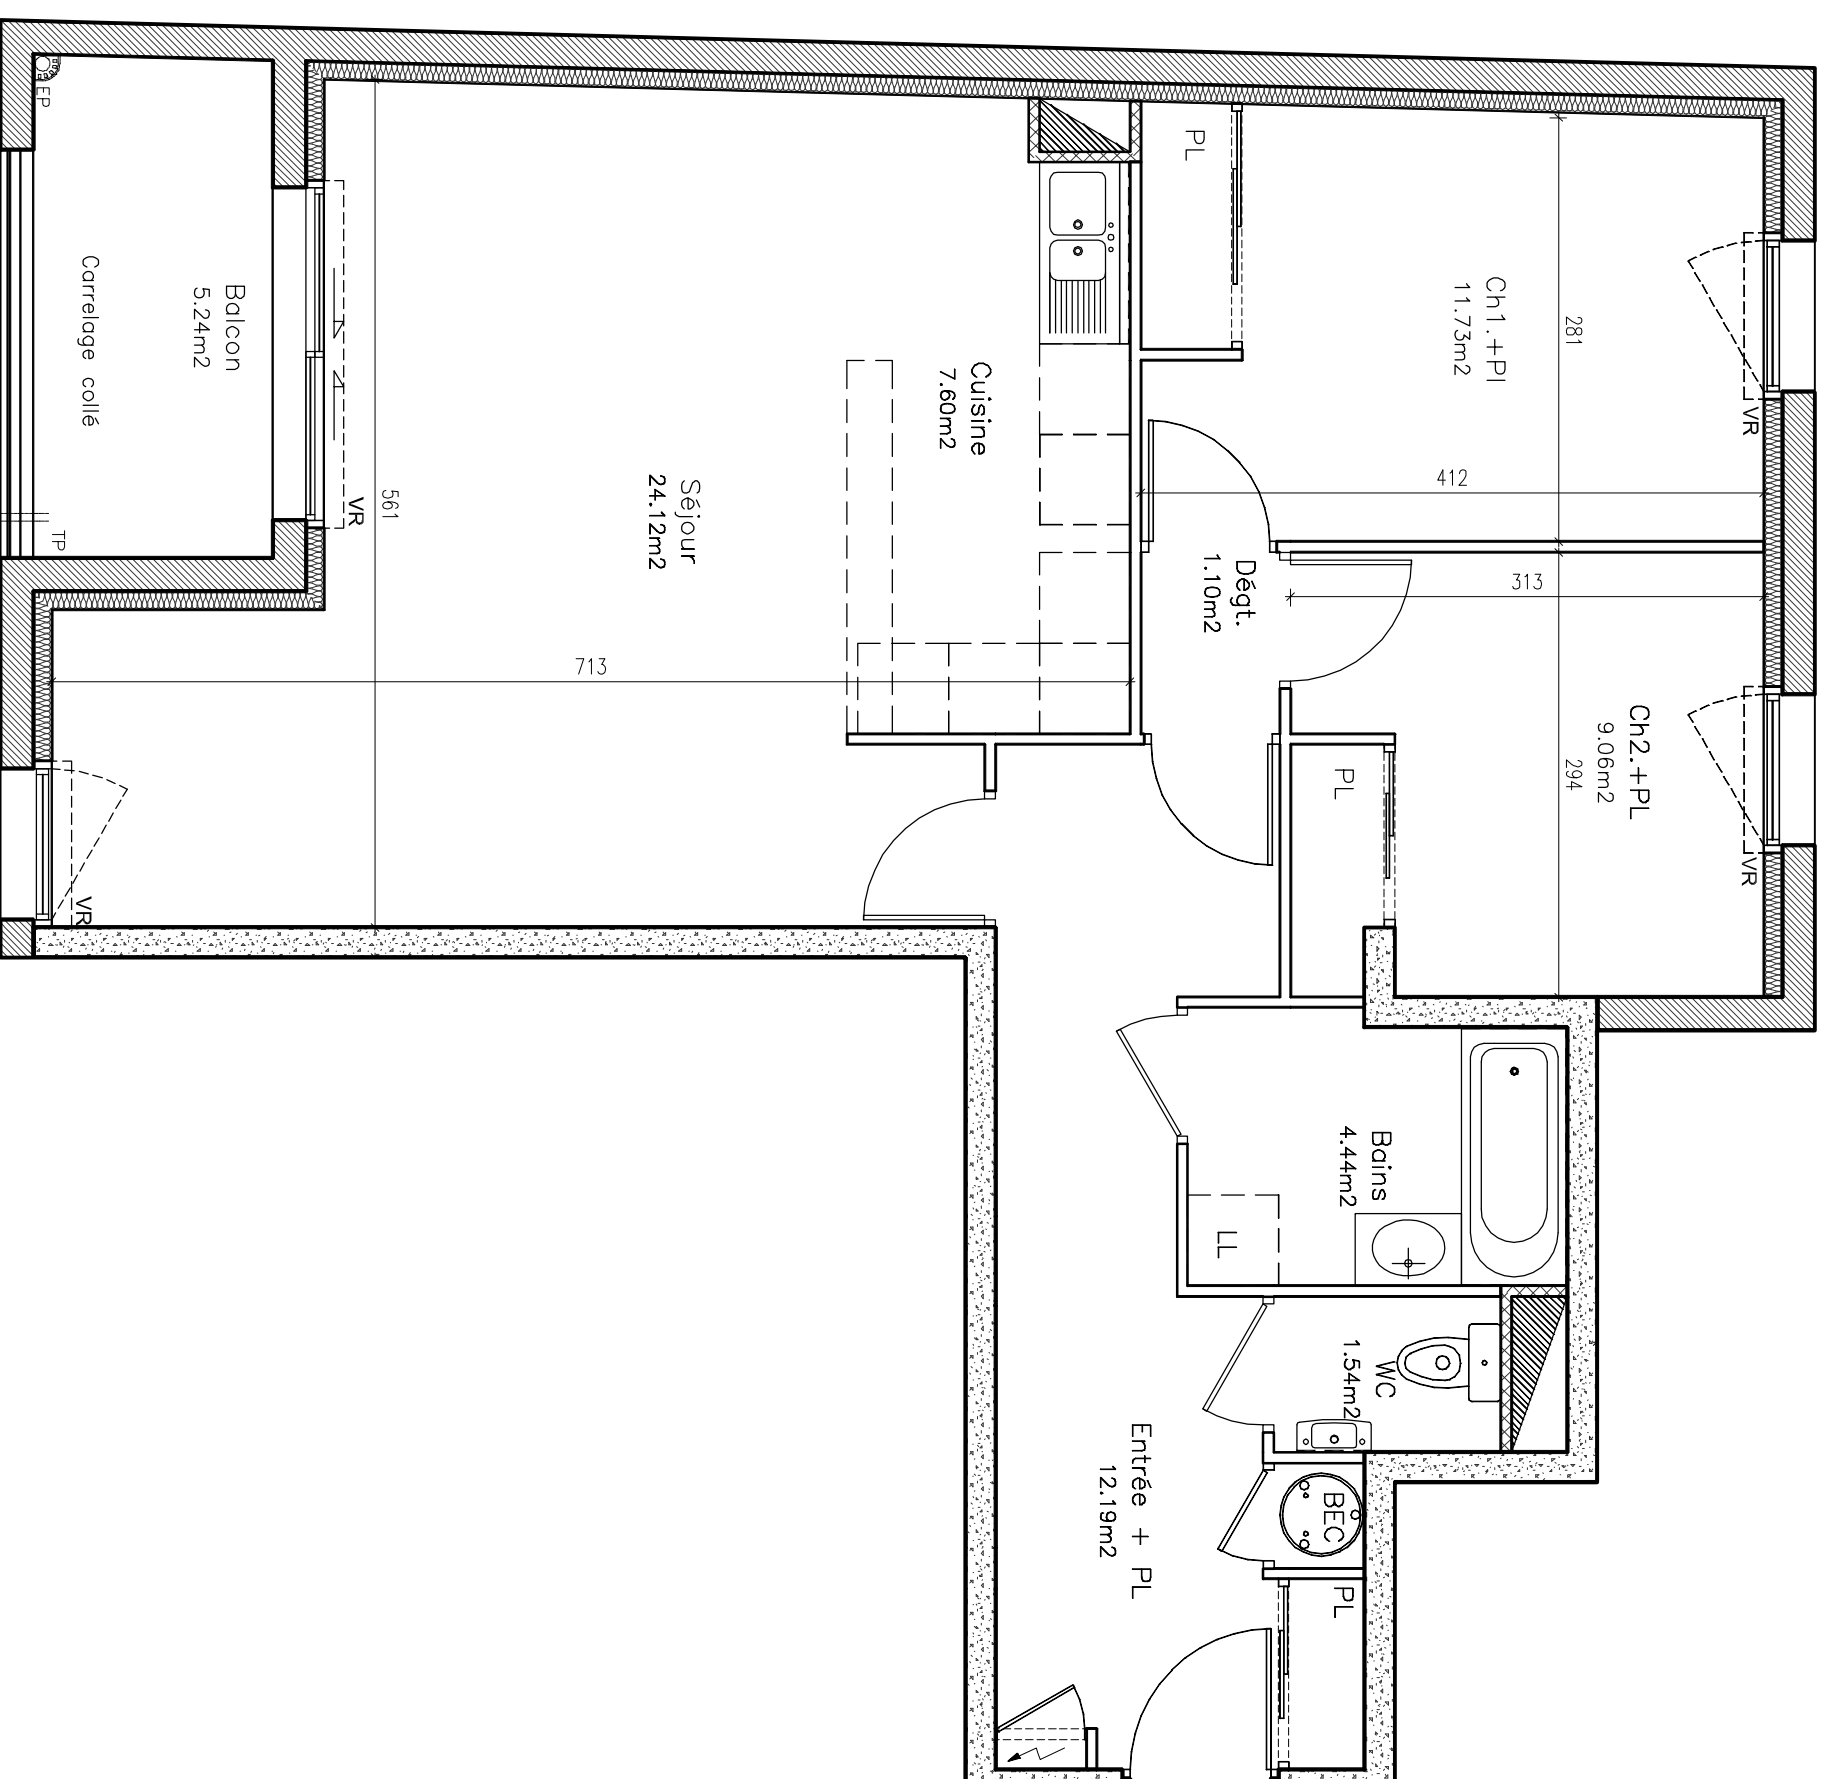

LEGENDE

